



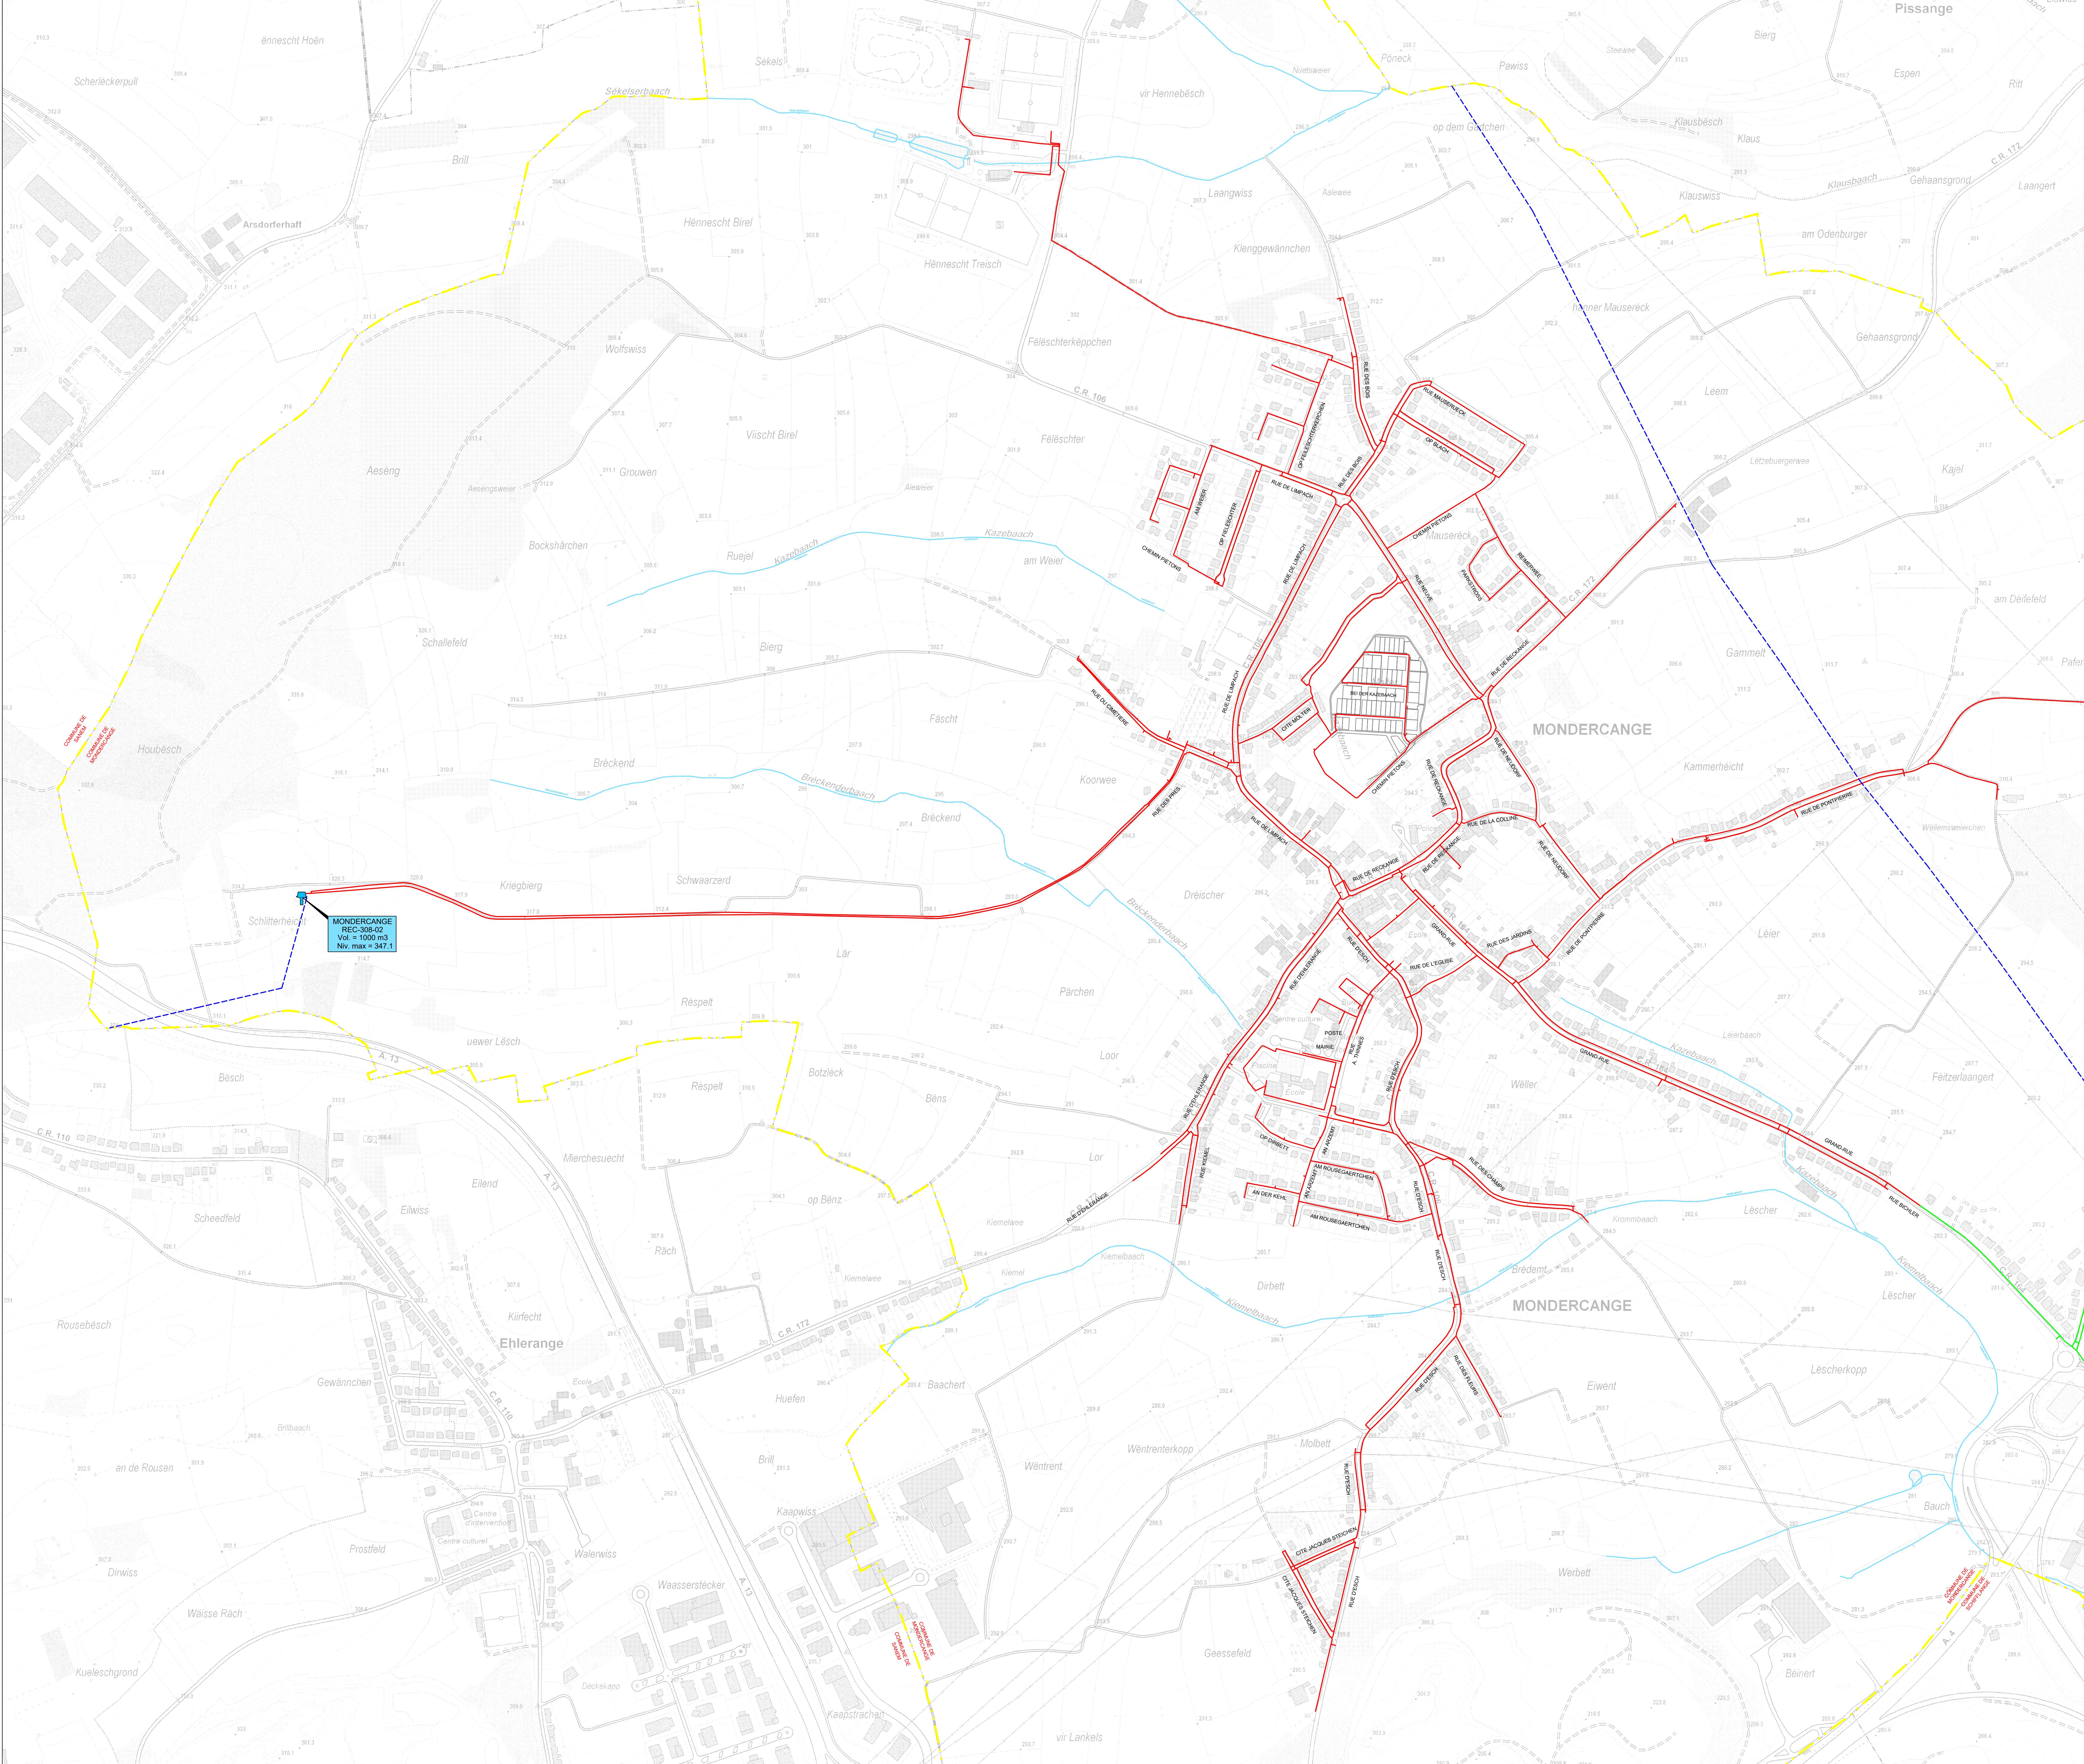

LÉGENDE:

- CHÂTEAU D'EAU
- RÉSERVOIR ENTERRÉ
- ZONE RÉSERVOIR D'EAU PONTPIERRE
- ZONE FOETZ
- ZONE MONDERCANGE
- ZONE CHÂTEAU D'EAU PONTPIERRE
- TRACE RÉSEAU SES - INDICATIFI
- LIMITE COMMUNALE

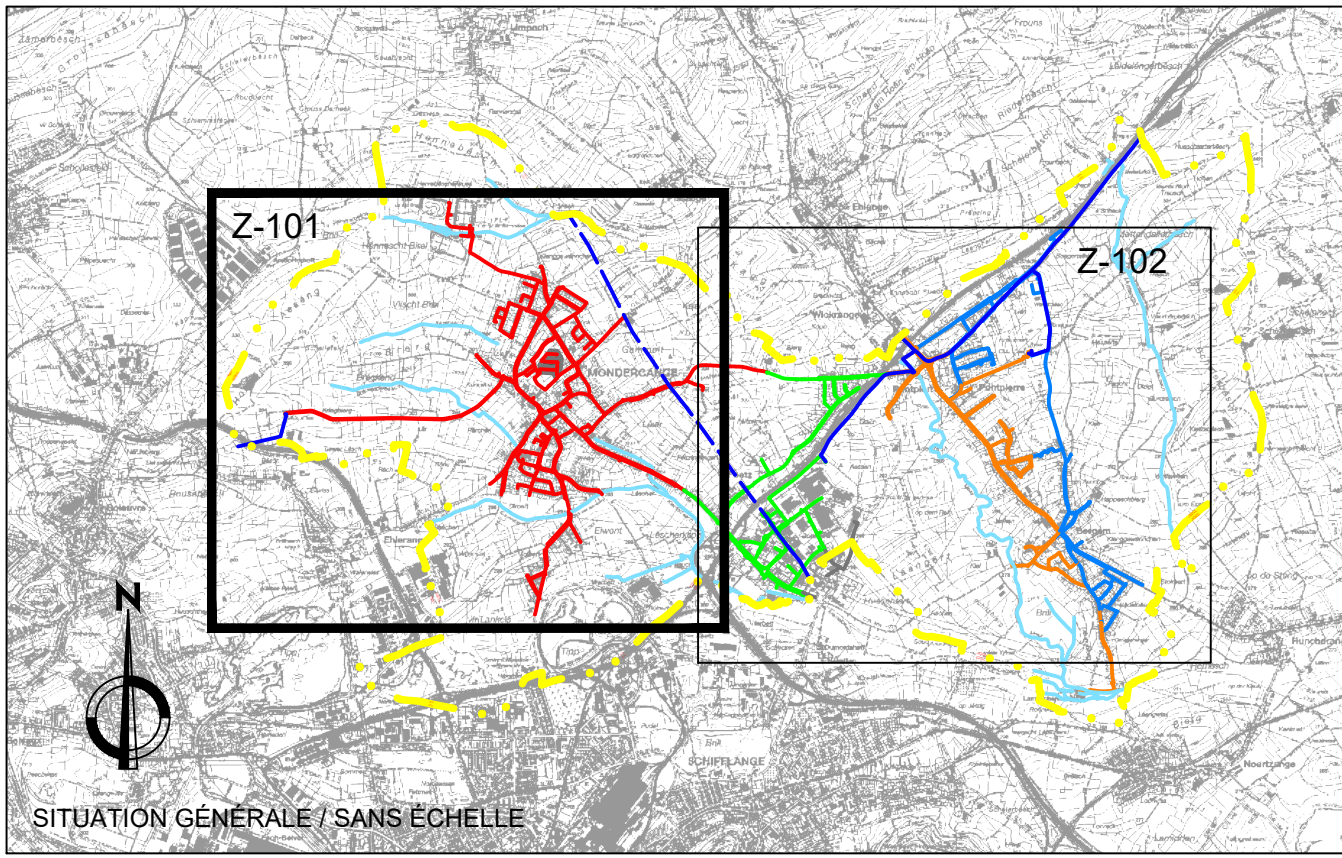

Fond de plan
© Origine : Administration du Cadastre et de la Topographie
Droits réservés à l'Etat du Grand-Duché de Luxembourg - OpenData (plate-forme de données luxembourgeoise)

MATRE DE L'OUVRAGE
MONDERCANGE
Mairie de Mondercange

PROJET
RÉSEAU CONDUITE D'EAU EXISTANTE

PLAN
ALIMENTATION DE LA LOCALITÉ DE MONDERCANGE

IND.	DATE	DESSINE	CONTRÔLE	MODIFICATIONS
E				
D				
C				
B				
A				

26/05/2021 Dos Santos D. Heinen E. Première diffusion

ECHELLE
1:4 000

CODE
98/360

N° PLAN

INDICE
Z-101

SCHROEDER & ASSOCIÉS
Ingénieurs-Conseils
13, rue de l'Innovation
L-1895 Koebschdreff
T +352 44 31 31-1
contact@schroeder.lu
www.schroeder.lu

ENGINEERING THE FUTURE TOGETHER