



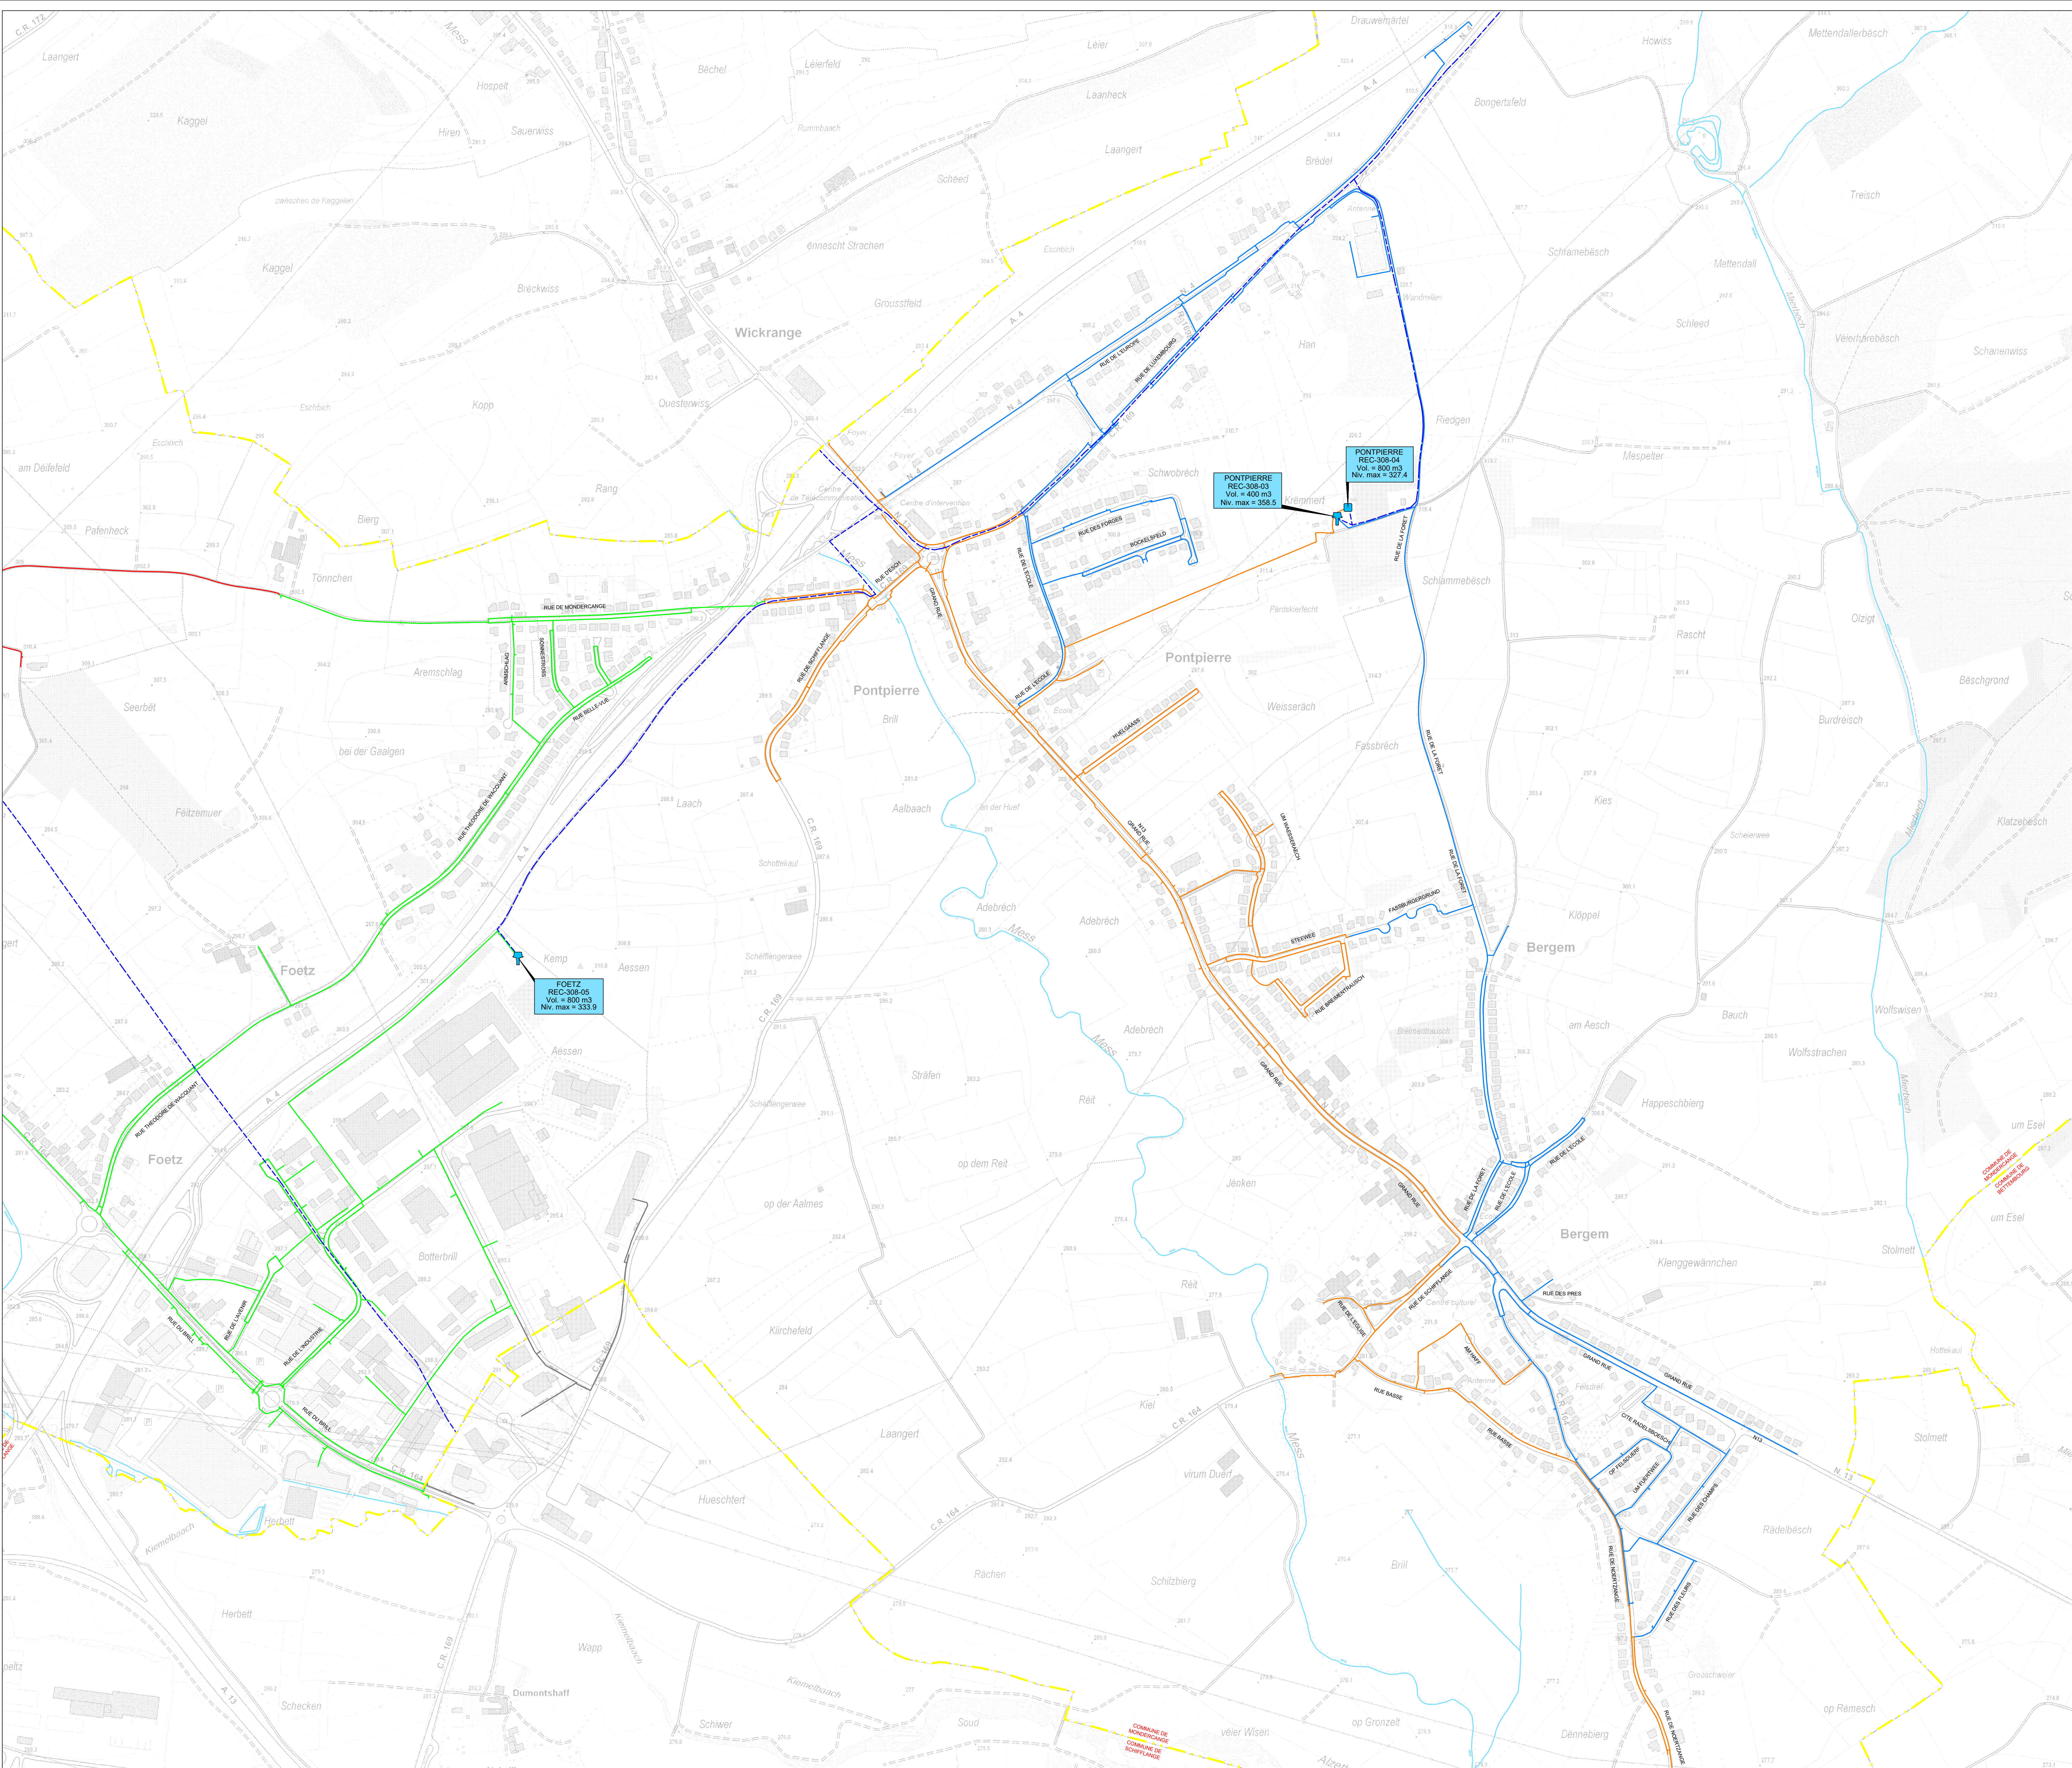

- LÉGENDE:**
- CHÂTEAU D'EAU
 - RÉSERVOIR ENTERRÉ
 - ZONE RÉSERVOIR D'EAU PONTPIERRE
 - ZONE FOETZ
 - ZONE MONDERCANGE
 - ZONE CHÂTEAU D'EAU PONTPIERRE
 - TRACE RÉSEAU SES - INDICATIFI
 - LIMITE COMMUNALE

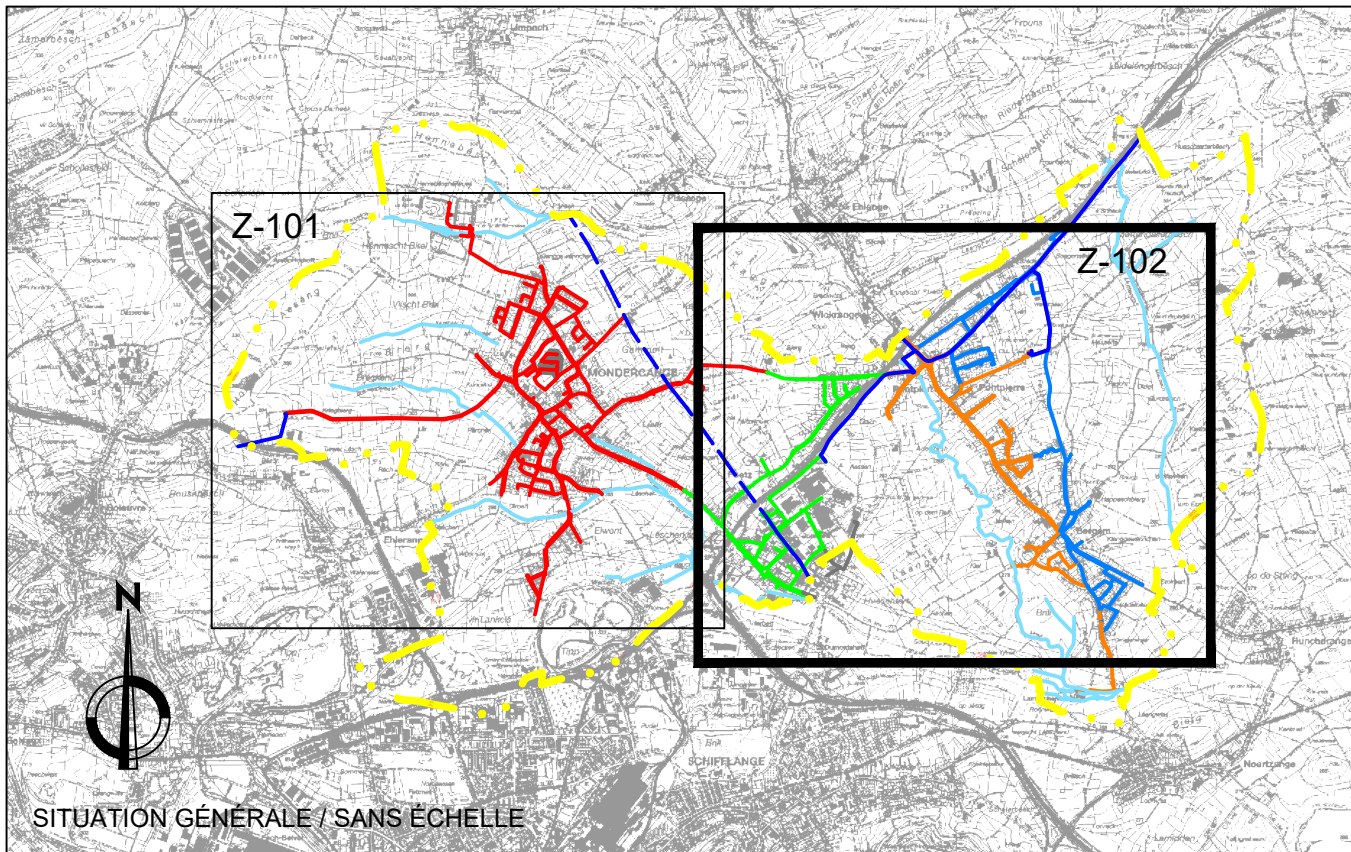

Fond de plan
© Origine : Administration du Cadastre et de la Topographie
Droits réservés à l'Etat du Grand-Duché de Luxembourg - OpenData (plate-forme de données luxembourgeoise)

MATRE DE L'OUVRAGE
MONDERCANGE
Commune de Mondercange

PROJET
RÉSEAU CONDUITE D'EAU EXISTANTE

PLAN
ALIMENTATION DES LOCALITÉS DE FOETZ, PONTPIERRE ET BERGEM

IND.	DATE	DESSINE	CONTRÔLE	MODIFICATIONS
E				
D				
C				
B				
A				

26/05/2021 Dos Santos D. Heinen E. Première diffusion

ECHELLE CODE N° PLAN INDICE

1:4 000 98/360 Z-102

SCHROEDER & ASSOCIÉS
Ingénieurs-Conseils
13, rue de l'Innovation
L-1895 Kockelscheuer
T +352 44 31 31-1
contact@schroeder.lu
www.schroeder.lu

ENGINEERING THE FUTURE TOGETHER